


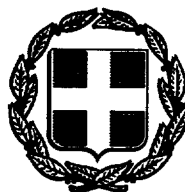

ΕΦΗΜΕΡΙΣ ΤΗΣ ΚΥΒΕΡΝΗΣΕΩΣ

ΤΗΣ ΕΛΛΗΝΙΚΗΣ ΔΗΜΟΚΡΑΤΙΑΣ

ΤΕΥΧΟΣ ΤΕΤΑΡΤΟ — Αρ. Φύλλου **378**

19 Απριλίου 1994

ΠΕΡΙΕΧΟΜΕΝΑ

ΠΟΛΕΟΔΟΜΙΑ

ΑΠΟΦΑΣΕΙΣ

ΠΟΛΕΟΔΟΜΙΑ

ΑΠΟΦΑΣΕΙΣ

Αριθ. 2.043/οικ. (1)

Τροποποίηση του ρυμοτομικού σχεδίου της πόλης Καβάλας στην οδό Ευγ. Ιορδάνου.

Ο ΝΟΜΑΡΧΗΣ ΚΑΒΑΛΑΣ

Έχοντας υπόψη:

1. Το Ν.Δ. της 17.7.1923 «Περί σχεδίων πόλεων και κωμών του Κράτους», όπως τροποποιήθηκε και συμπληρώθηκε μέχρι σήμερα.

2. Το Ν.Δ. 1018/1971 και τον Α.Ν. 314/1968, όπως τροποποιήθηκε και συμπληρώθηκε μέχρι σήμερα.

3. Το Π.Δ. 183/9.5.1986 (ΦΕΚ 70Α/5.6.1986) «Έγκριση τροποποιήσεων σχεδίων πόλεων και καθορισμός όρων δόμησης από τους Νομάρχες».

4. Την 2518/7.3.89 (ΦΕΚ 163Δ΄/17.3.1989) απόφαση Νομάρχη Καβάλας για την αναθεώρηση του σχεδίου της πόλης Καβάλας.

5. Την υπ' αριθμ. 293/93 απόφαση του Δημ. Συμβουλίου Καβάλας.

6. Την υπ' αριθμ. 8/369/4.10.1993 γνωμοδότηση του Συμβ. Χ.Ο.Π. Ν. Καβάλας, αποφασίζουμε:

1. Εγκρίνεται η τροποποίηση του εγκεκριμένου σχεδίου της πόλης Καβάλας στην οδό Ευγ. Ιορδάνου, όπως φαίνεται στο συνημμένο στην απόφαση διάγραμμα, που θεωρήθηκε από τον Πρ/νο ΤΠ και ΠΕ Ν. Καβάλας.


Η απόφαση αυτή δεν επιβαρύνει τον προϋπολογισμό του Δήμου.

Η απόφαση αυτή με το διάγραμμα να δημοσιευθεί στην Εφημερίδα της Κυβερνήσεως και ισχύει από την ημέρα της δημοσίευσης.

Καβάλα, 24 Φεβρουαρίου 1994

Ο Νομάρχης

ΠΑΣΧΑΛΗΣ ΜΠΡΟΦΙΔΗΣ

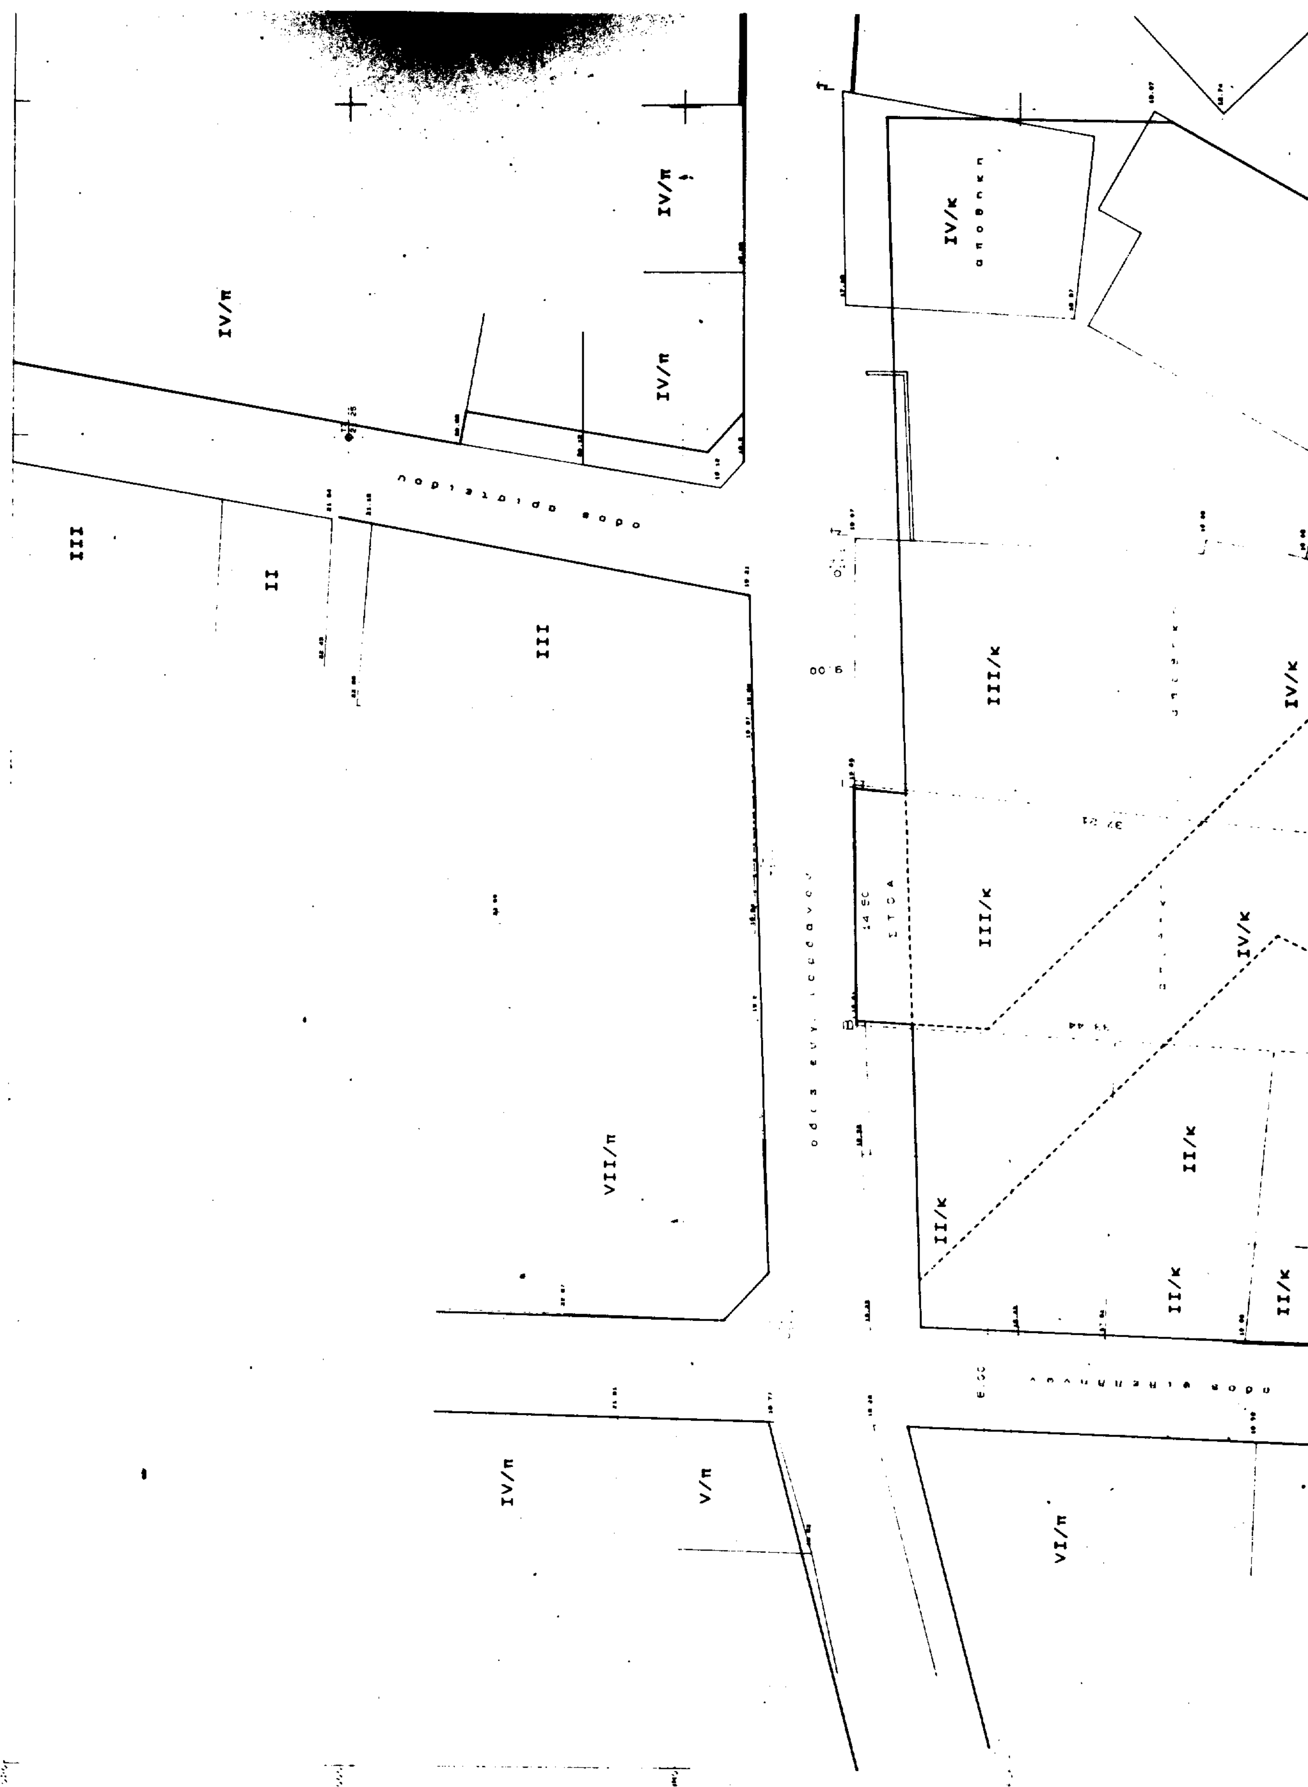
IV/π
IV/π
IV/π
III
II
III
VII/π
IV/π
V/π
IV/κ
III/κ
III/κ
IV/κ
IV/κ
II/κ
II/κ
II/κ
II/κ
VI/π

ΠΟΛΗ: Καβάλα φ.Π

ΘΕΜΑ: Τροποποίηση ρυμοτομικού σχεδίου

ΘΕΣΗ: Ευγ. Ιορδάνου

ΚΛΙΜΑΚΕΣ: 1:1000 1:200

ΘΕΩΡΗΘΗΚΕ

και συνοδεύει την με αριθμό 2643/24-2-1994 Απόφαση του Νομάρχη Καβάλας

Καβάλα 24-2-1994

Ο ΠΡΟΪΣΤΑΜΕΝΟΣ Τ.Π. & ΠΕ.

Σ. ΜΠΕΝΕΒΑΣ
ΑΡΧ. ΜΗΧΑΝΙΚΟΣ Α'β.







ΣΗΜΕΙΩΣΕΙΣ
ανεξάρτητο σύστημα συντ/νων
απόλυτα υψόμετρα

IV/π

Χ.Π.

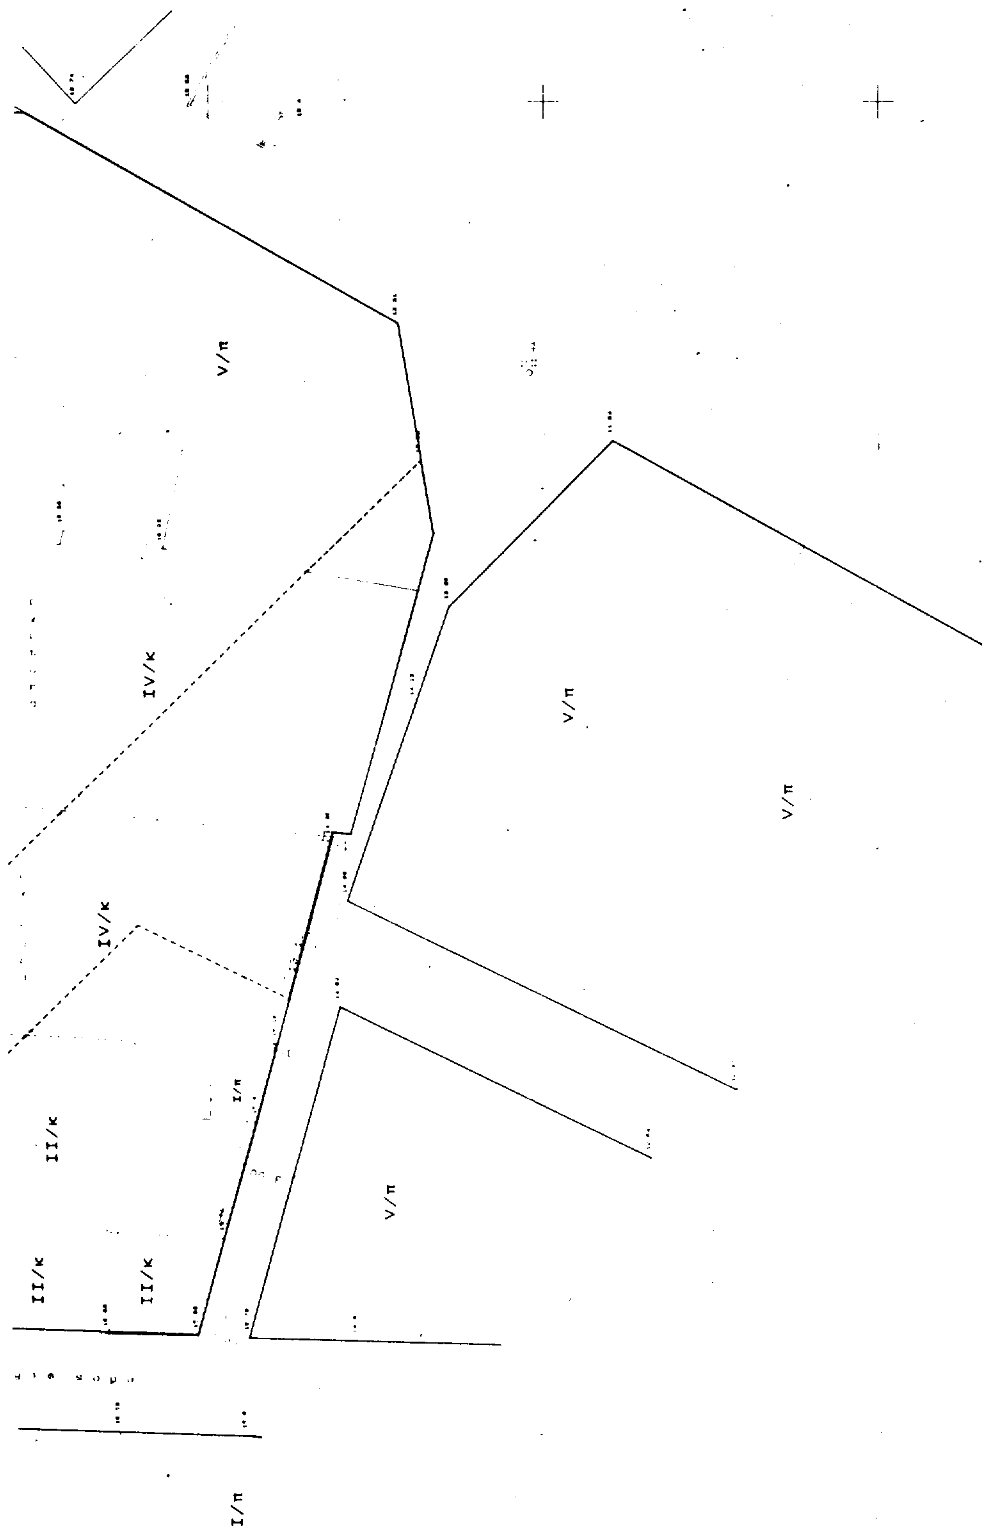

V/π
IV/κ
V/π
V/π
IV/κ
II/κ
I/π
V/π
II/κ
II/κ
I/π

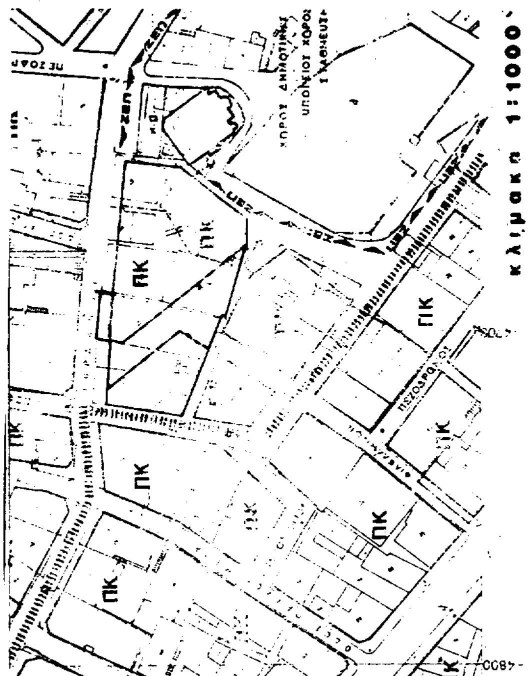



εμβαδον Α-Β-Γ-Δ-Α: 482.30μ²

ΣΥΝΤΕΤΑΓΜΕΝΕΣ ΚΟΡΥΦΩΝ

κορυφη	x	ψ
Α:	63.08	936.07
Β:	64.84	969.46
Γ:	79.33	969.72
Δ:	75.74	932.68

Αριθ. 3.070/οικ. (2)

Τροποποίηση του ρυμοτομικού σχεδίου της πόλης Καβάλας στην οδό Καραϊσκάκη.

Ο ΝΟΜΑΡΧΗΣ ΚΑΒΑΛΑΣ

Έχοντας υπόψη:

1. Το Ν.Δ. της 17.7.1923 «Περί σχεδίων πόλεων και κωμών του Κράτους», όπως τροποποιήθηκε και συμπληρώθηκε μέχρι σήμερα.

2. Το Ν.Δ. 1018/1971 και τον Α.Ν. 314/1968, όπως τροποποιήθηκε και συμπληρώθηκε μέχρι σήμερα.

3. Το Π.Δ. 183/9.5.1986 (ΦΕΚ 70Α/5.6.1986) «Έγκριση τροποποιήσεων σχεδίων πόλεων και καθορισμός όρων δόμησης από τους Νομάρχες».

4. Την 2518/7.3.89 (ΦΕΚ 163Δ'/17.3.1989) απόφαση Νομάρχη Καβάλας για την αναθεώρηση του σχεδίου της πόλης Καβάλας.

5. Την υπ' αριθμ. 564/1991 απόφαση του Δημ. Συμβουλίου Καβάλας.

6. Την υπ' αριθμ. 10/371/4.10.1993 γνωμοδότηση του Συμβ. Χ.Ο.Π. Ν. Καβάλας, αποφασίζουμε:

1. Εγκρίνεται η τροποποίηση του εγκεκριμένου σχεδίου της πόλης Καβάλας στην οδό Καραϊσκάκη - Αναγνωσταρά, όπως φαίνεται στο συνημμένο στην απόφαση διάγραμμα, που θεωρήθηκε από τον Πρ/νο ΤΠ και ΠΕ Ν. Καβάλας.

Με την τροποποίηση προσαρμόζεται η Ο.Γ. στην υφιστάμενη κατάσταση και γίνεται ρύθμιση με χαρακτηρισμό Α.Χ. - Κ.Χ. στην ιδιοκτησία Παππά, όπως και σε παρακείμενες ιδιοκτησίες με την 244/1992 τροποποίηση.

Με την απόφαση αυτή δεν επιβαρύνεται ο προϋπολογισμός του Δήμου Καβάλας.

Η απόφαση αυτή να δημοσιευθεί στην Εφημερίδα της Κυβερνήσεως.

Καβάλα, 22 Μαρτίου 1994

Ο Νομάρχης

ΠΑΣΧΑΛΗΣ ΜΠΡΟΦΙΔΗΣ

ΑΠΟΤΥΠΩΣΗ ΥΦΙΣΤΑΜΕΝΗΣ ΚΑΤΑΣΤΑΣΗΣ

ΚΛΙΜΑΚΑ 1:200

ΕΜΒΑΔΟΝ ... 357.77 μ²
ΕΜΒΑΔΟΝ ΒΑΣΗ ... 357.77 μ²

200,00

ΥΠΟΜΝΗΜΑ

- εγκεκριμενη γραμμη
- καταργουμενη γραμμη
- προτεινομενη γραμμη οικοδομικη
- προτεινομενη γραμμη ρυμοτομικη

180,00

160,00

οδος

Α
2
1
Β
Γ
3


140,00

100,00

ΒΕΒΑΙΩΣΗ

Ο κατωθι υπογραφων Παρασκευας ... βεβαιωνω οτι οικοπεδα αρτια πριν ... παραμενουν αρτια και μετα απο ... τομημα κτισματα

ΚΛΙΜΑΚΑ 1:1000

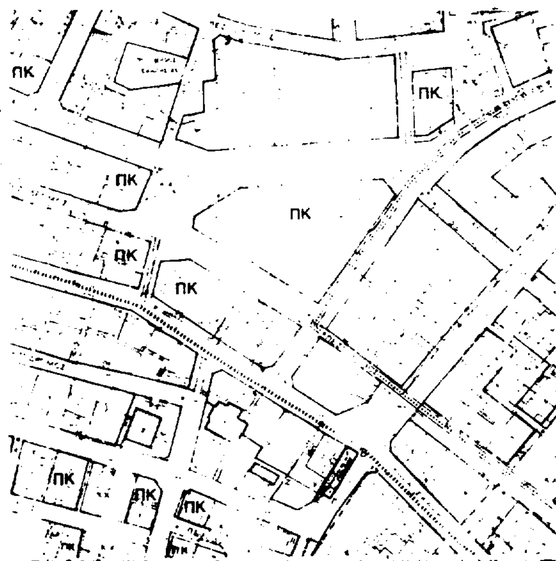

ΠΟΛΗ: Καβάλα

ΘΕΜΑ: Τροποποίηση ρυμοτομικού σχεδίου

ΘΕΣΗ: Καραϊσκάκη

ΚΛΙΜΑΚΕΣ: 1:1000 1:200

ΘΕΩΡΗΘΗΚΕ

και συνοδεύει την με αριθμό 3070/22-3-1994

Απόφαση του Νομάρχη Καβάλας

Καβάλα 22-3-1994

Ο ΠΡΟΪΣΤΑΜΕΝΟΣ Τ.Π. & ΠΕ.



Σ. ΜΠΕΝΕΒΑΣ

ΑΡΧ. ΜΗΧΑΝΙΚΟΣ Α'β.